



ERSTA DIAKONI
Nya Lilla Erstagården

Uppdragsnummer
0512 01

Sign
KETH

Sida
1 (1)


Reflex Arkitekter AB
Renstiernas gata 12
116 28 Stockholm
tel 08-702 64 00
fax 08-702 64 99

Ritningsförteckning
Bygglovshandling

Datum
2012-07-06

Rev datum

Ritningsnummer	Bet	Ritningens benämning	Skala	Status	Dat	Rev. datum
<u>SITUATIONSPLAN</u>						
A-40.0-01		Nybyggnadskarta	1:400	BL		
A-40.0-02		Situationsplan	1:400	BL		
<u>PLANER</u>						
A-40.1-01		Souterrängplan	1:100	BL		
A-40.1-02		Entréplan	1:100	BL		
A-40.1-03		Takplan	1:100	BL		
<u>SEKTIONER</u>						
A-40.2-01		Tvärsektioner	1:100	BL		
A-40.2-02		Längdsektion	1:100	BL		
<u>FASADER</u>						
A-40.3-01		Fasad mot sydväst och sydost	1:100	BL		
A-40.3-02		Fasad mot nordost och nordväst	1:100	BL		
<u>ORIENTERANDE HANDLINGAR</u>						
Bilaga 1		Utvändig kulörbeskrivning		BL		
Bilaga 2		Perspektiv mot gård		BL		
Bilaga 3		Perspektiv mot norr		BL		
Bilaga 4		Perspektiv mot nordost		BL		

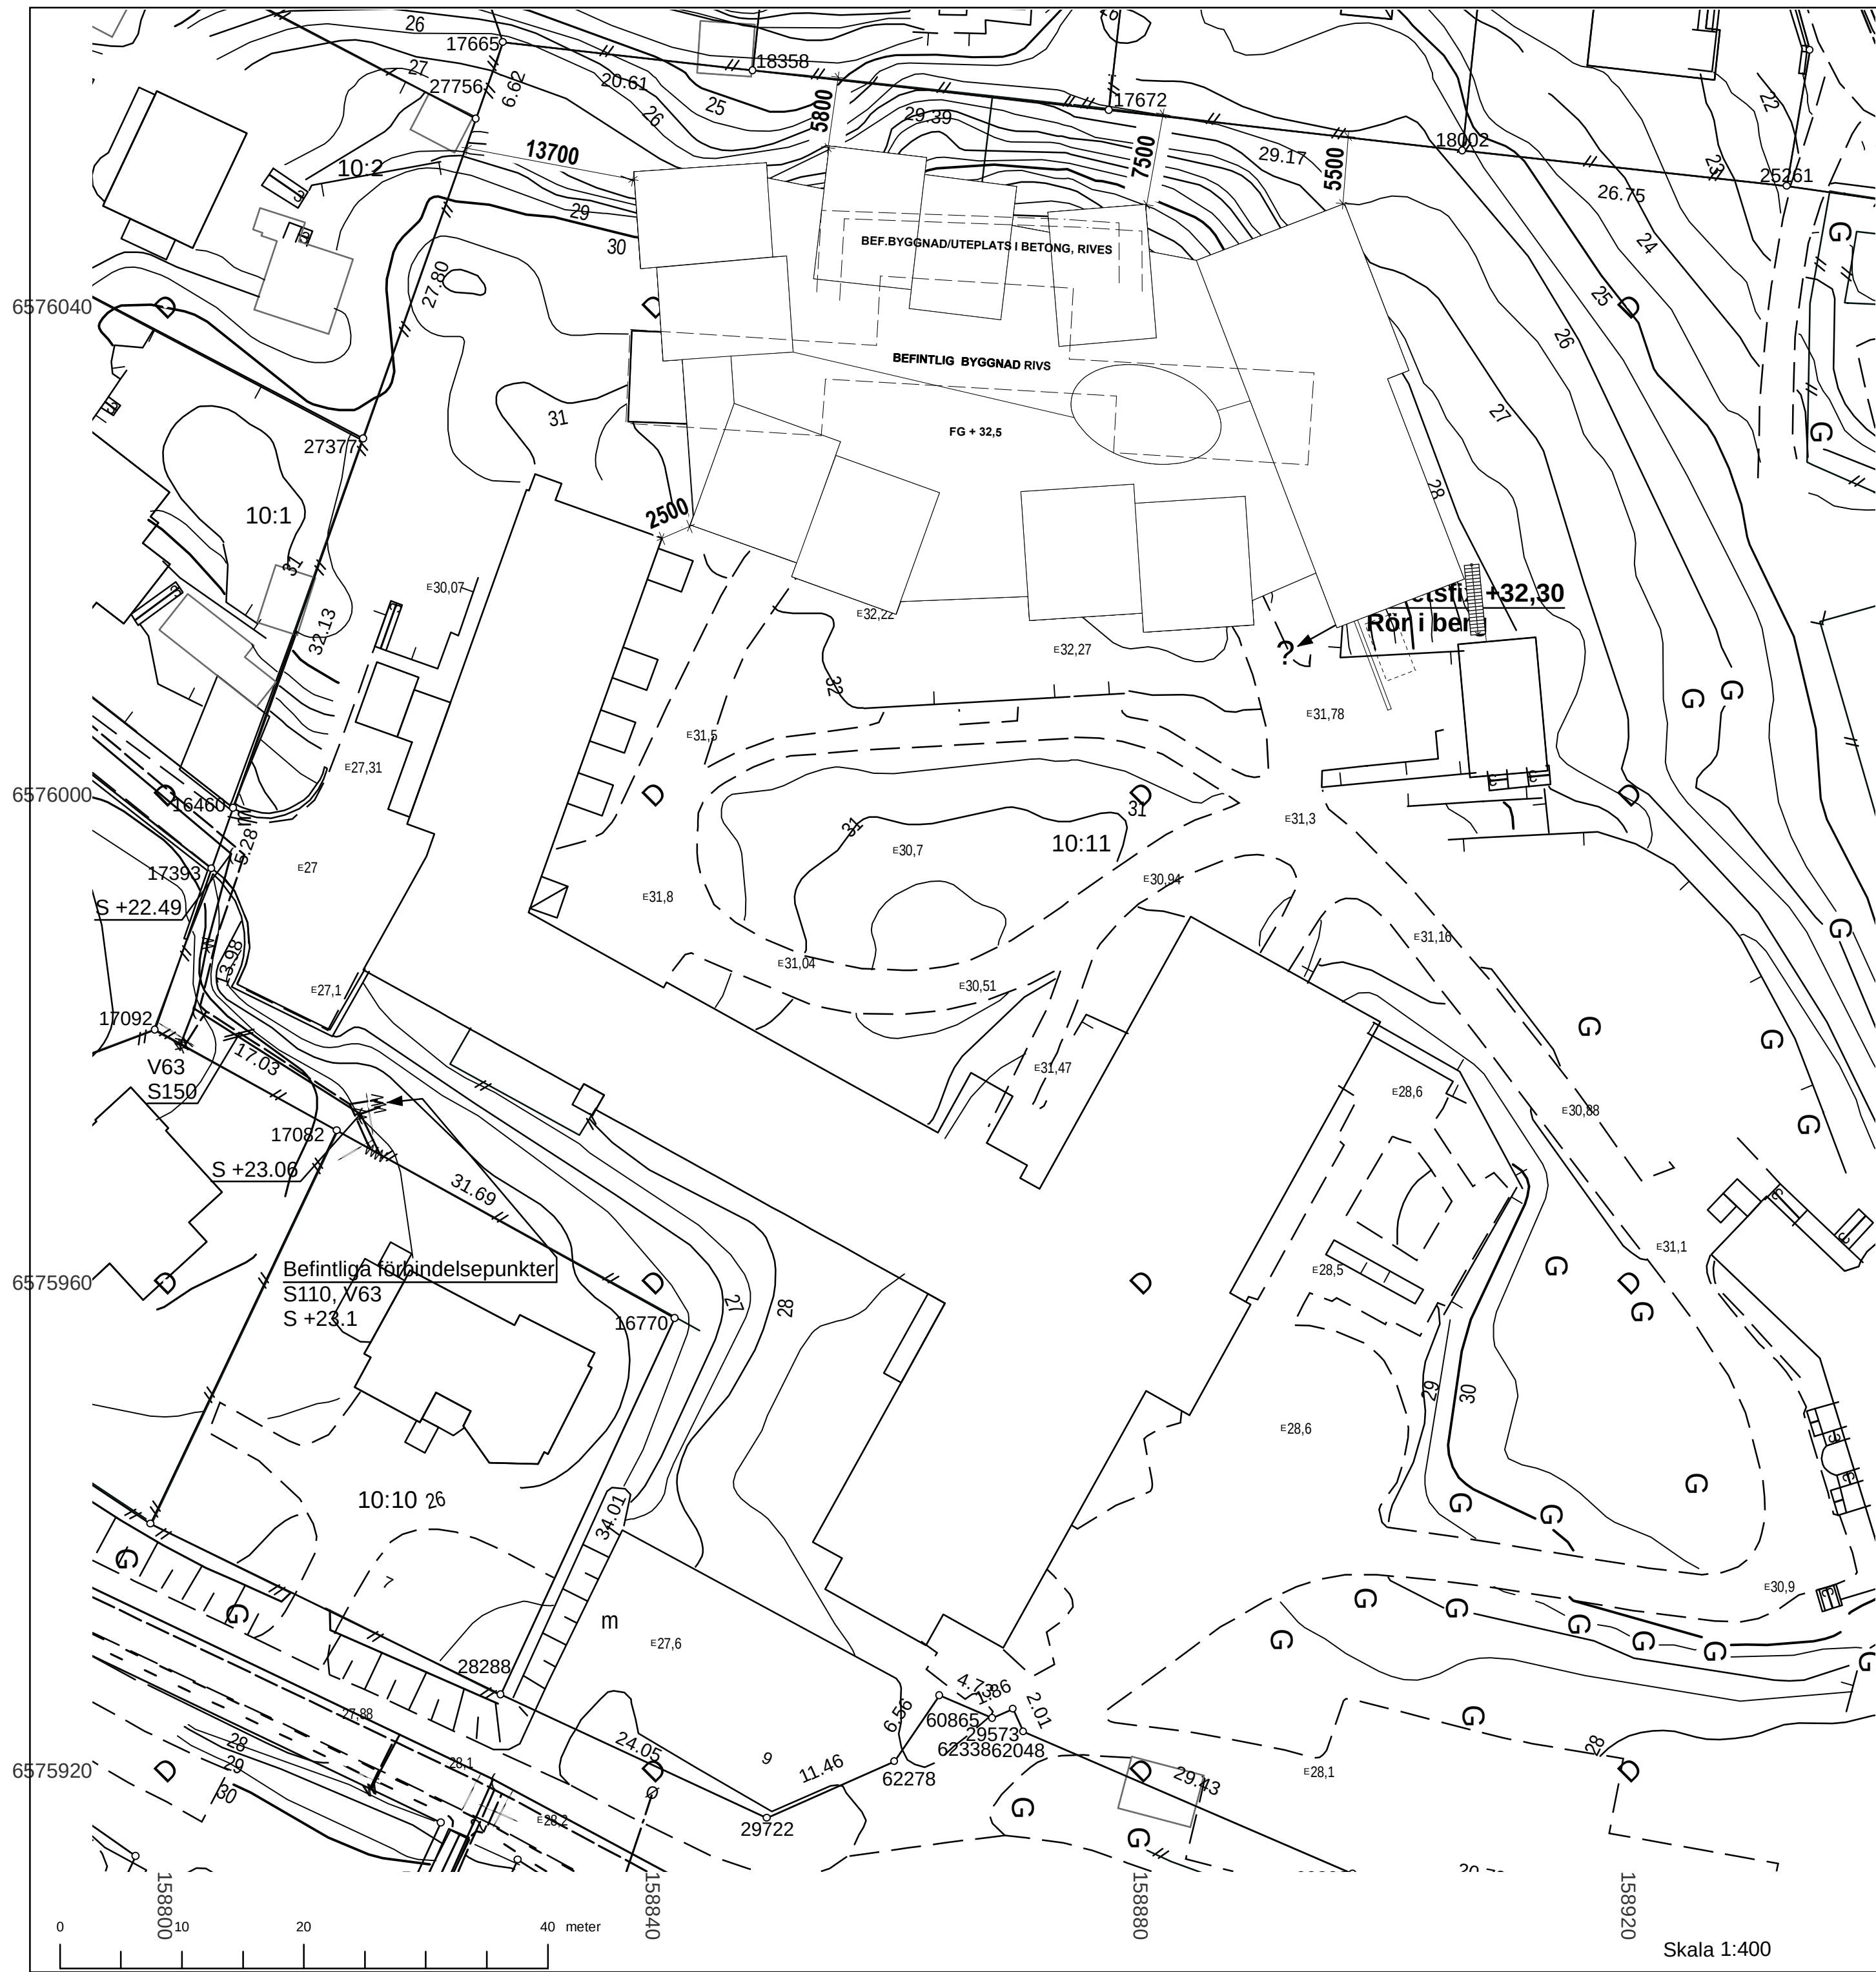

NACKA KOMMUN NYBYGGNADSKARTA Nnr R3648.2012

	Församling NACKA	Fastighet ERSTAVIK 10:11, del av
--	---------------------	-------------------------------------

Kartan upprättad 2012-06-18

Ritad av Håkan Fräsén Mätt av TM 15/6

VA-enhetens uppgifter :

Dagvatten och dränvatten skall avledas genom lokalt omhändertagande, LOD inom fastigheten. Befintliga förbindelsepunkter är redovisade. Ytterligare förbindelsepunkter finns vid Smedjevägen och Fruktvägen som ej är redovisade. Allmänna VA-ledningar korsar fastigheten. Byggnad får inte uppföras närmare allmän va-ledning än fem meter.

Nacka 2012-06-14
VA-enheten

Leif Tonring

Koordinatförteckning

Punkt Nr.	Northing	Easting	Markering
16460	6575998.8	158805.5	
16770	6575957.0	158841.7	
17082	6575972.4	158814.0	
17092	6575980.7	158799.1	
17393	6575993.9	158803.8	
17665	6576061.6	158827.6	
17672	6576056.0	158877.3	
18002	6576052.7	158906.3	
18358	6576059.3	158848.1	
25261	6576049.8	158932.9	
27377	6576029.1	158816.2	
27756	6576055.4	158825.4	
28288	6575926.1	158827.5	
28402	6576043.3	158978.1	
29573	6575925.0	158869.5	
29722	6575916.0	158849.3	
60865	6575926.1	158863.4	
60890	6575911.5	158897.3	
60991	6575907.6	158917.7	
61032	6575906.4	158925.4	
61159	6575905.6	158931.8	
61321	6575904.5	158946.9	
61324	6575905.5	158963.9	
61444	6575906.4	158969.7	
61454	6575909.2	158983.5	
61581	6575918.4	159021.9	
61586	6575922.6	159024.5	
61782	6576028.8	158999.6	
61791	6576034.8	158995.1	
62048	6575923.1	158870.3	
62135	6576036.8	158995.8	
62278	6575920.7	158859.8	
62338	6575924.2	158867.8	

Koordinatsystem SWEREF 99 18 00 Höjdsystem RH00

Nivåkurvorna är ingen exakt redovisning av höjden och bör inte användas vid detaljprojektering

Beteckningar		
—	Användningsgräns	 V.000.....
- - -	Fastighetsgräns	 S.000.....
- - -	Annan gräns	 0.000.....
- - -	Egenskapsgräns	 S.000.....
		→ Tryckledning för spillvatten
		Foretstagen ledning
		Bef. ledning
		Bef. ledning, osäkert läge
		Bef. ledning som slopas
		Spill- resp dagvattengångshöjd
		Lockhöjd
		Gällande väg-/gatuhojd
		enl. fastställt plan
		(glussketches anger punktens plantäge)
		Avvägd väg-/gatuhojd
		Nivåbestämd punkt

Gällande fråga väckt om byggnadsminne från 1999-08-23

Fastighetens areal 26465 m2

Arkivakter (Fråga väckt om byggnadsminne) 1999/105

Skala 1:400

Barnhospice

Fråga väckt om byggnadsminne

Erstavik 10:11, del av



SKALA 1:400

BET	ANT	ÄNDRING AVSER	DATUM	SIGN
BYGGLOVSHANDLING				
ERSTA DIAKONI				
REFLEX				
Reflex Arkitekter AB Rindöströms gata 12, 116 28 Stockholm tel 08-702 64 00 fax 08-702 64 99				
A	REFLEX ARKITEKTER		08-702 64 00	
PL	MAKAB		08-566 31 370	
B	Brandkyddslaget AB		08-588 16 800	
LUPPROG NR	0512 03	RITAD AV	KTS	HANDLÄGGARE
DATUM	2012-07-06	ANSVARIG	KJELL MEJHERT	KERSTIN THUNFORS
NYBYGGNADSKARTA				
SKALA A1	1:400	SKALA A3	1:800	NUMMER
A-40.0-01				BET



N



 NY BYGGNAD

BEFINTLIGA NIVÅKURVOR SE
NYBYGGNADSKARTA


[illegible]




BET	ANT	ÄNDRING AVSER		DATUM	SIGN
BYGGLOVSHANDLING					
ERSTA DIAKONI					
REFLEX		Reflex Arkitekt AB Rensåsternas gata 12, 116 28 Stockholm tel 08-702 64 00 fax 08-702 64 99			
A	REFLEX ARKITEKTER				08-702 64 00
PL	MAKAB				08-566 31 370
B	Brandskyddslaget AB				08-588 18 800
UPPDRAG NR 0512 03		RITAD AV KTS		HANDLÄGGARE KERSTIN THUNFORS	
DATUM 2012-07-06		ANSVARIG KJELL MEJHERT			
SOUTERRÄNGPLAN					
SKALA A1 1:100	SKALA A3 1:200	NUMMER A-40.1-01			BET




BET	ANT	ÄNDRING AVSEER	DATUM	SIGN
BYGGLOVSHANDLING ERSTA DIAKONI				
REFLEX		Reflex Arkitekter AB Rensåsterns gata 12, 116 28 Stockholm tel 08-702 64 00 fax 08-702 64 99		
A	REFLEX ARKITEKTER			08-702 64 00
PL	MAKAB			08-566 31 370
B	Brandskyddslaget AB			08-588 18 800
UPPDAG NR 0512 03		RITAD AV KTS		HANDLAGGARE KERSTIN THUNFOR
DATUM 2017-02-06		ANSVARIG KJELL MEJHERT		
ENTRÉPLAN				
SKALA A1	SKALA A3	NUMMER		BET
1:100	1:200	A-40.1-02		

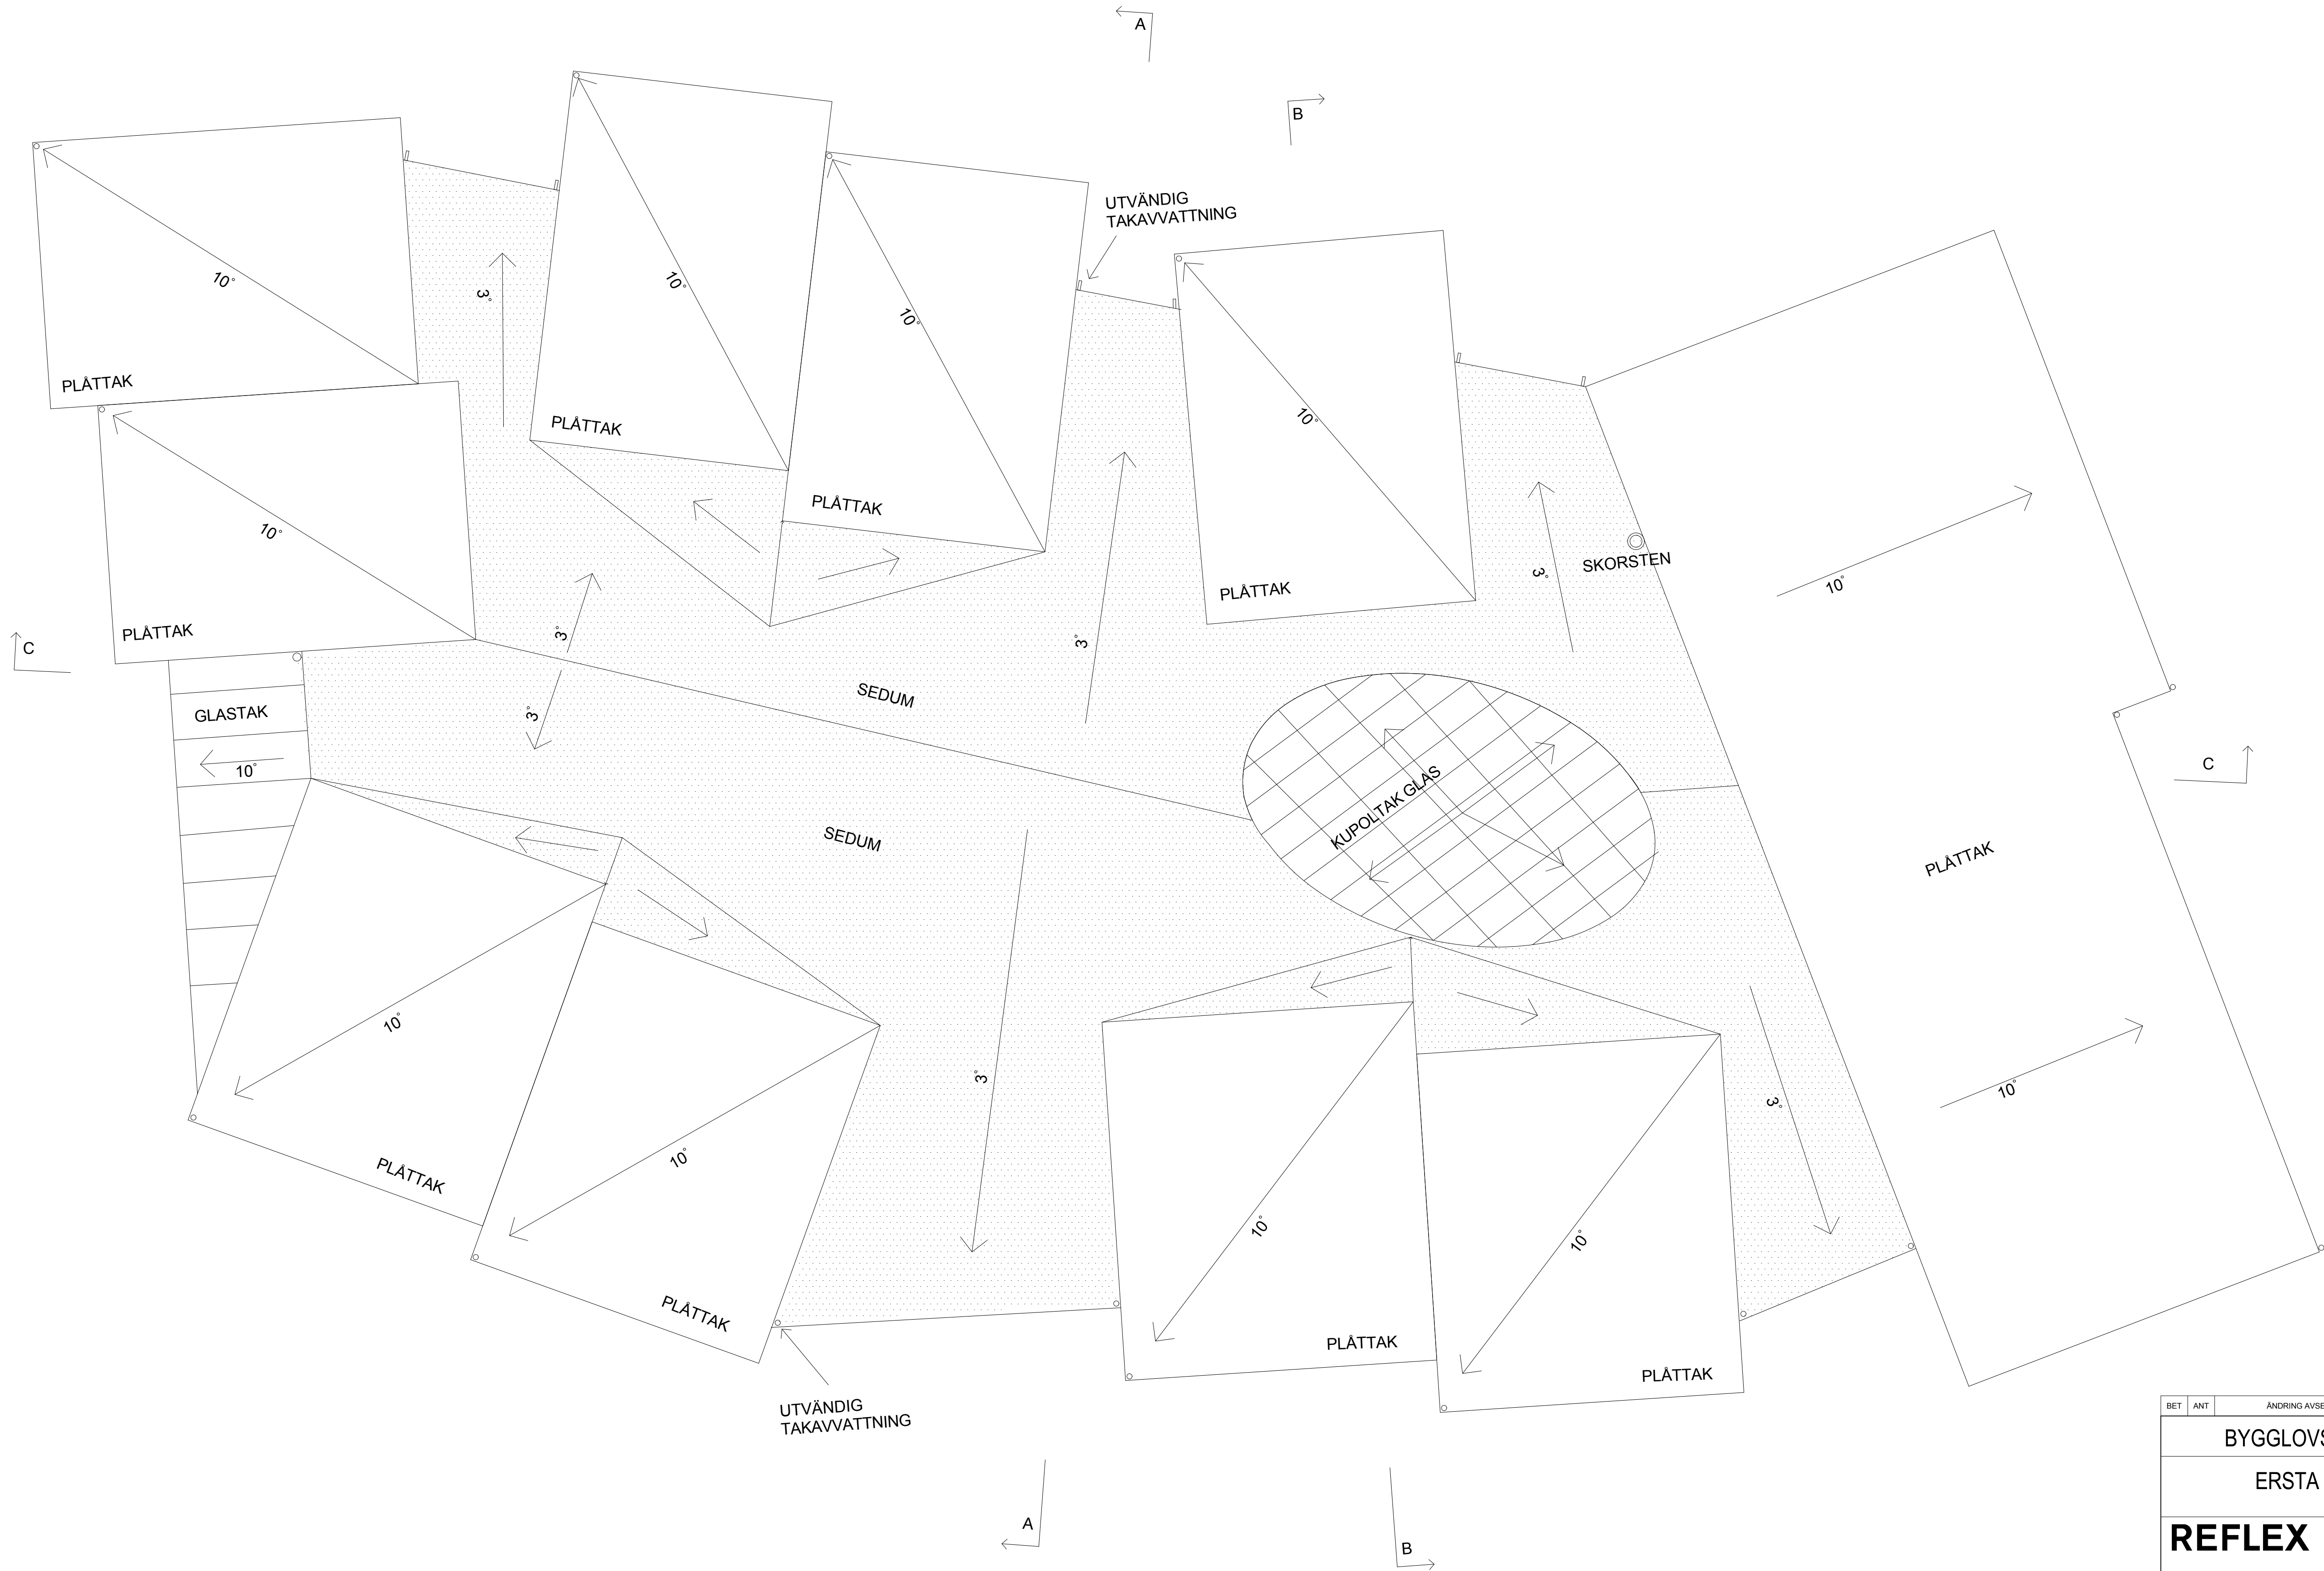


BET	ANT	ÄNDRING AVSER	DATUM	SIGN
BYGGLOVSHANDLING				
ERSTA DIAKONI				
REFLEX		Reflex Arkitekter AB Rensliemåns gata 12, 116 28 Stockholm tel 08-702 64 00 fax 08-702 64 99		
A	REFLEX ARKITEKTER			08-702 64 00
PL	MAKAB			08-566 31 370
B	Brandskyddslaget AB			08-588 18 800
UPPDRAG NR 0512 03		RITAD AV KTS	HANDLÄGGARE KERSTIN THUNFORS	
DATUM 2012-07-06		ANSVARIG KJELL MEJHERT		
TAKPLAN				
SKALA A1 1:100	SKALA A3 1:200	NUMMER A-40.1-03		BET

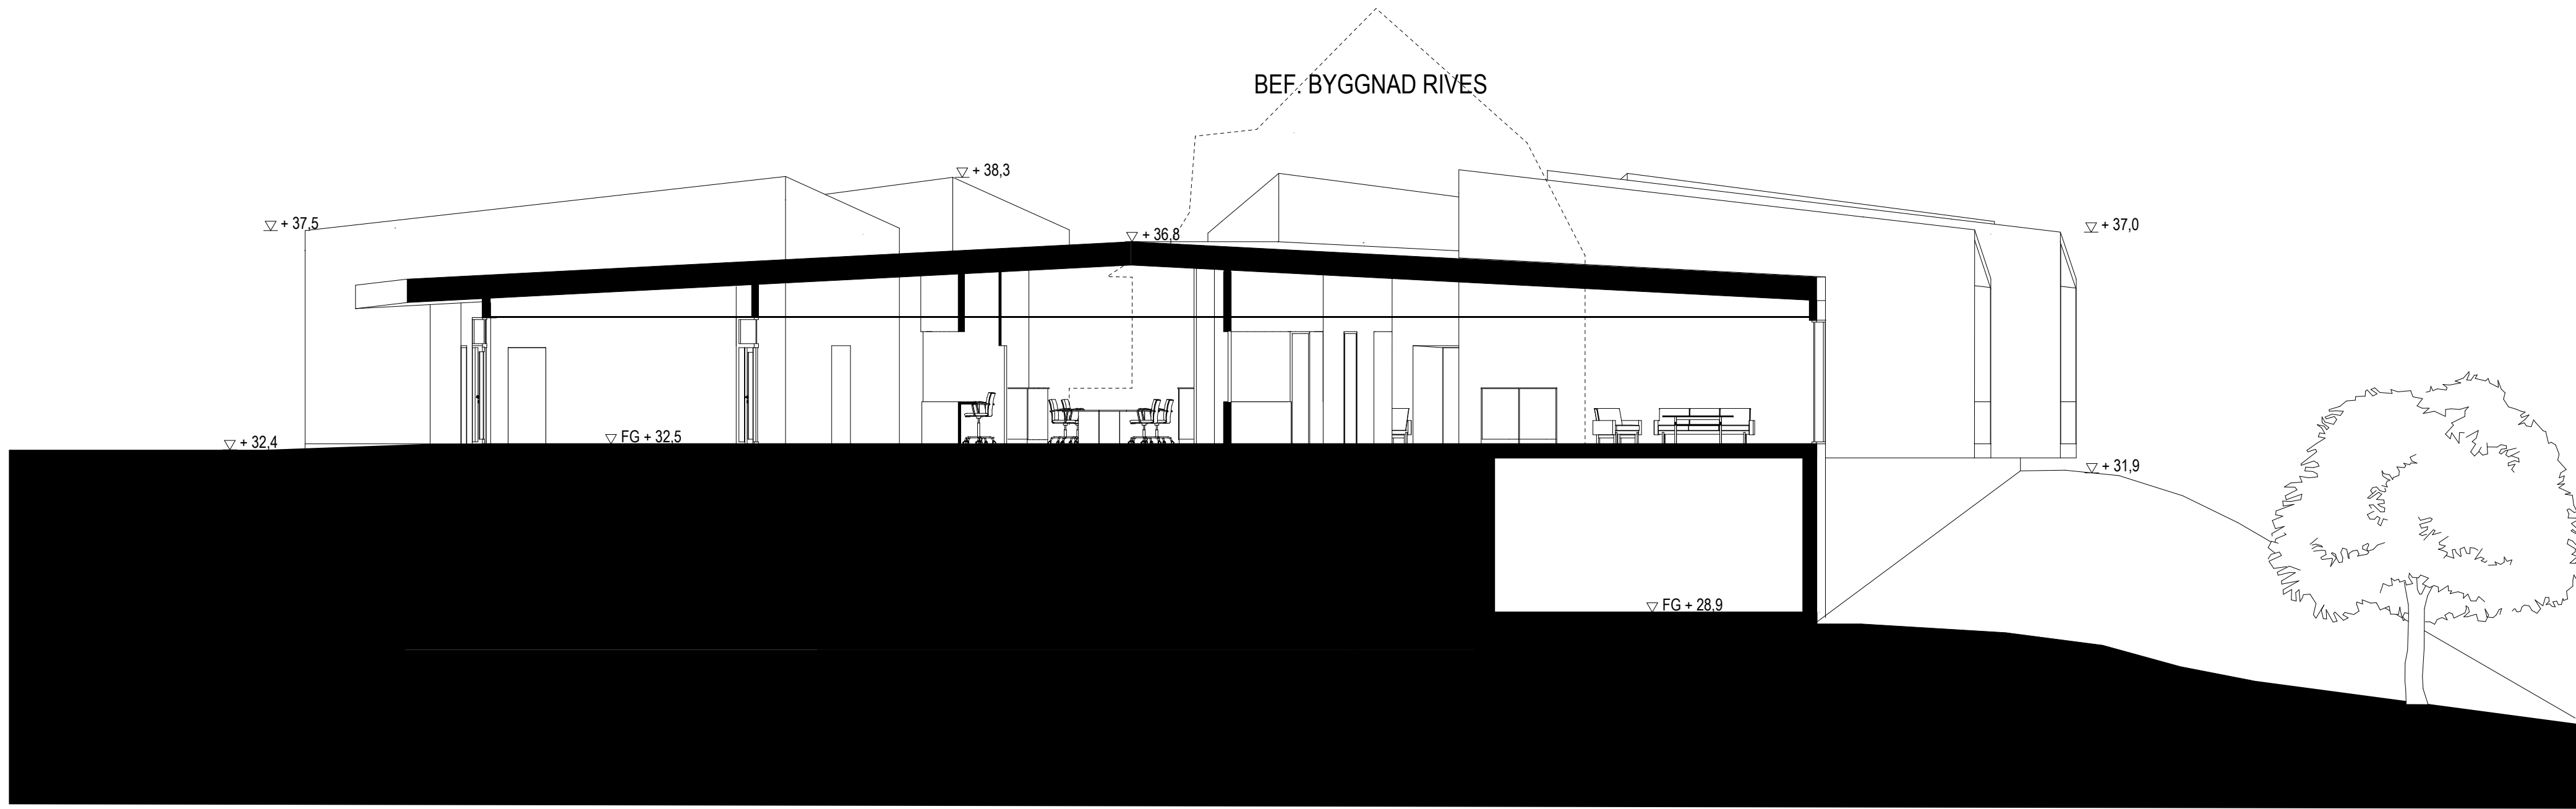

TVÄRSEKTION A-A

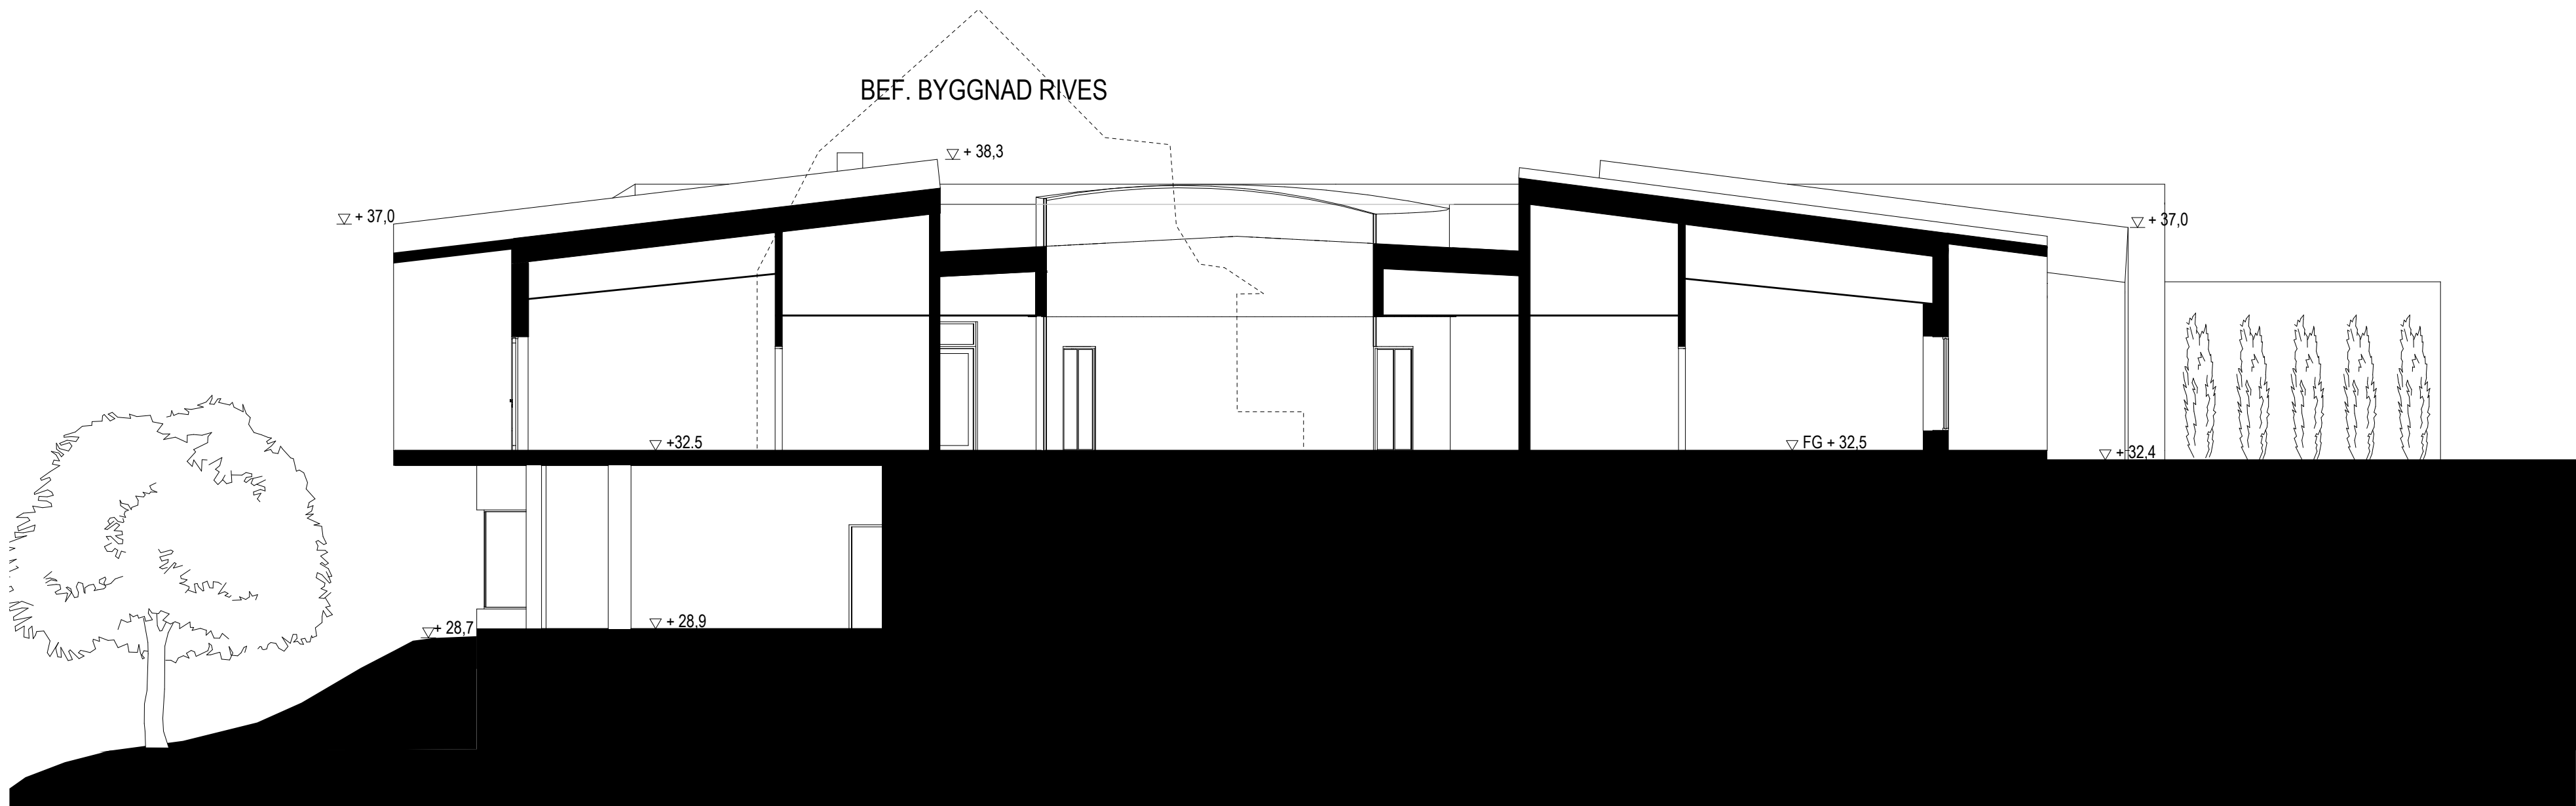


TVÄRSEKTION B-B

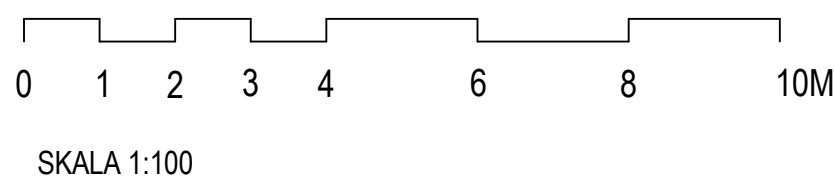


SKALA 1:100

BET	ANT	ÄNDRING AVSER	DATUM	SIGN
BYGGLOVSHANDLING				
ERSTA DIAKONI				
REFLEX		Reflex Arkitekter AB Renslietnas gata 12, 116 28 Stockholm tel 08-702 64 00 fax 08-702 64 99		
A	REFLEX ARKITEKTER			08-702 64 00
PL	MAKAB			08-566 31 370
B	Brandskyddslaget AB			08-588 18 800
UPPDRAG NR 0512 03		RITAD AV KTS	HANDLAGGARE KERSTIN THUNFORS	
DATUM 2012-07-06		ANSVARIG KJELL MEJHERT		
TVÄRSEKTIONER				
SKALA A1 1:100	SKALA A3 1:200	NUMMER A-40.2-01		BET



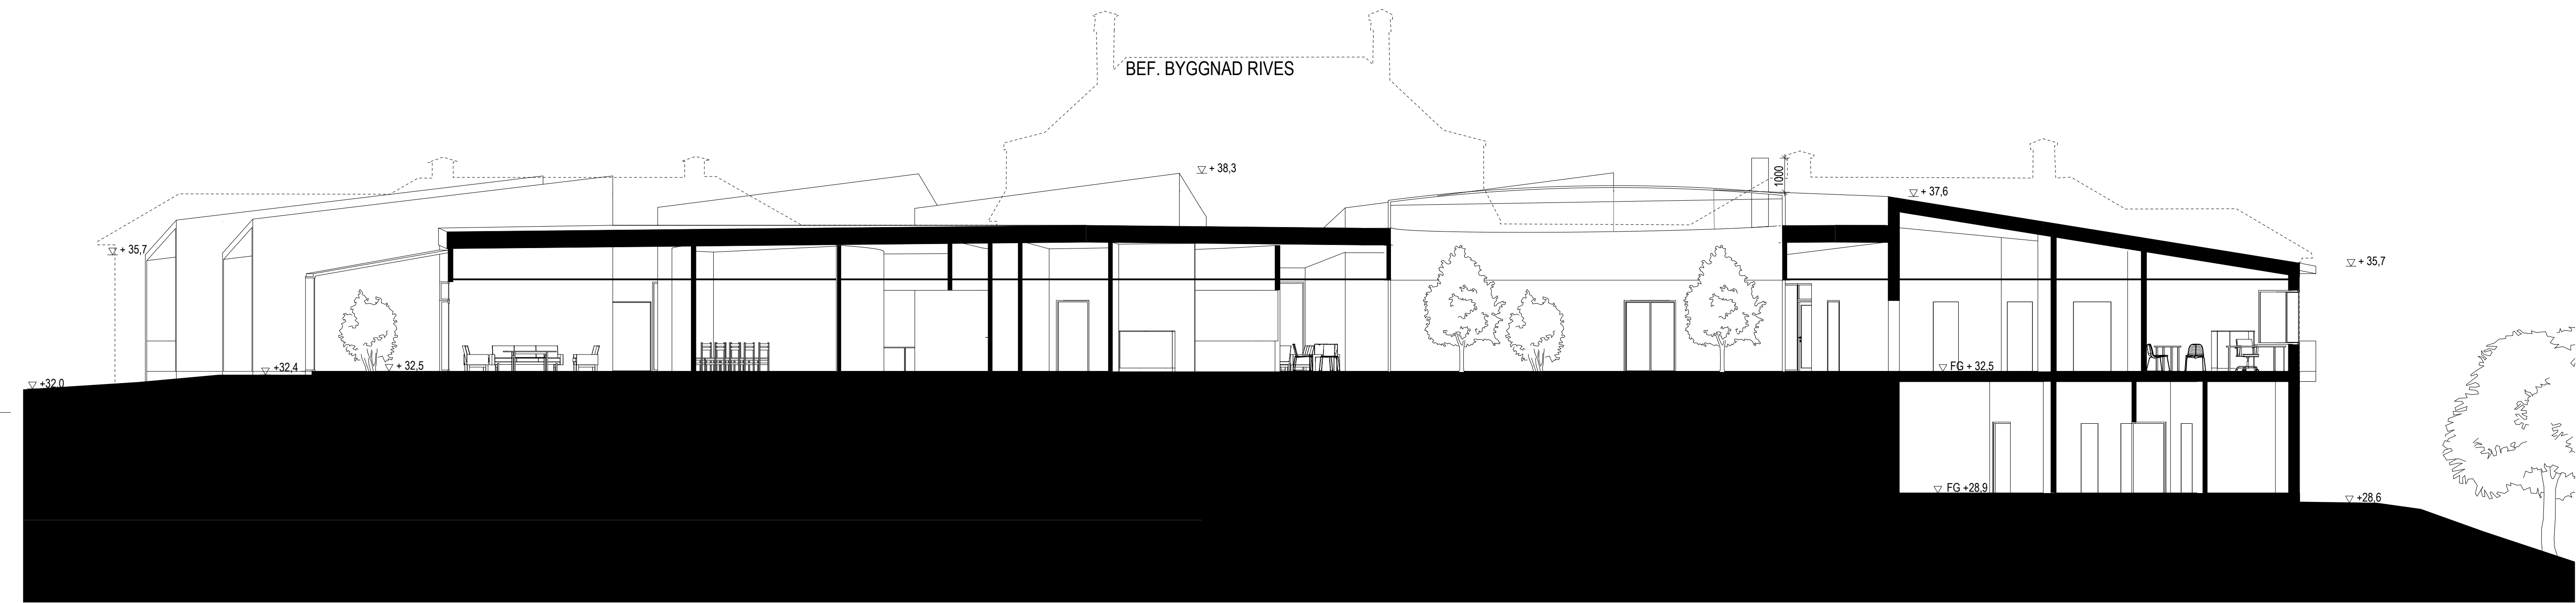


LÄNGDSEKTION C-C

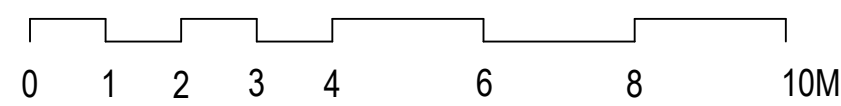


SKALA 1:100


BET	ANT	ÄNDRING AVSER	DATUM	SIGN
BYGGLOVSHANDLING				
ERSTA DIAKONI				
REFLEX		Reflex Arkitekter AB Rensliernas gata 12, 116 28 Stockholm tel 08-702 64 00 fax 08-702 64 99		
A	REFLEX ARKITEKTER			08-702 64 00
PL	MAKAB			08-566 31 370
B	Brandskyddslaget AB			08-588 18 800
UPPDRAG NR 0512 03		RITAD AV KTS	HANDLAGGARE KERSTIN THUNFORS	
DATUM 2012-07-06		ANSVARIG KJELL MEJHERT		
LÄNGDSEKTION				
SKALA A1 1:100	SKALA A3 1:200	NUMMER A-40.2-02		BET

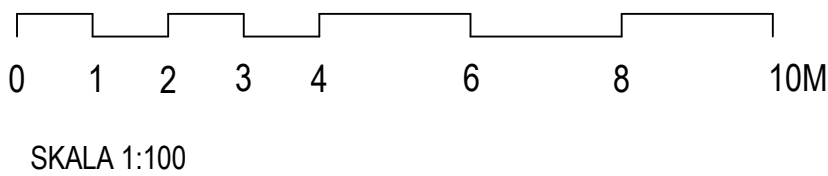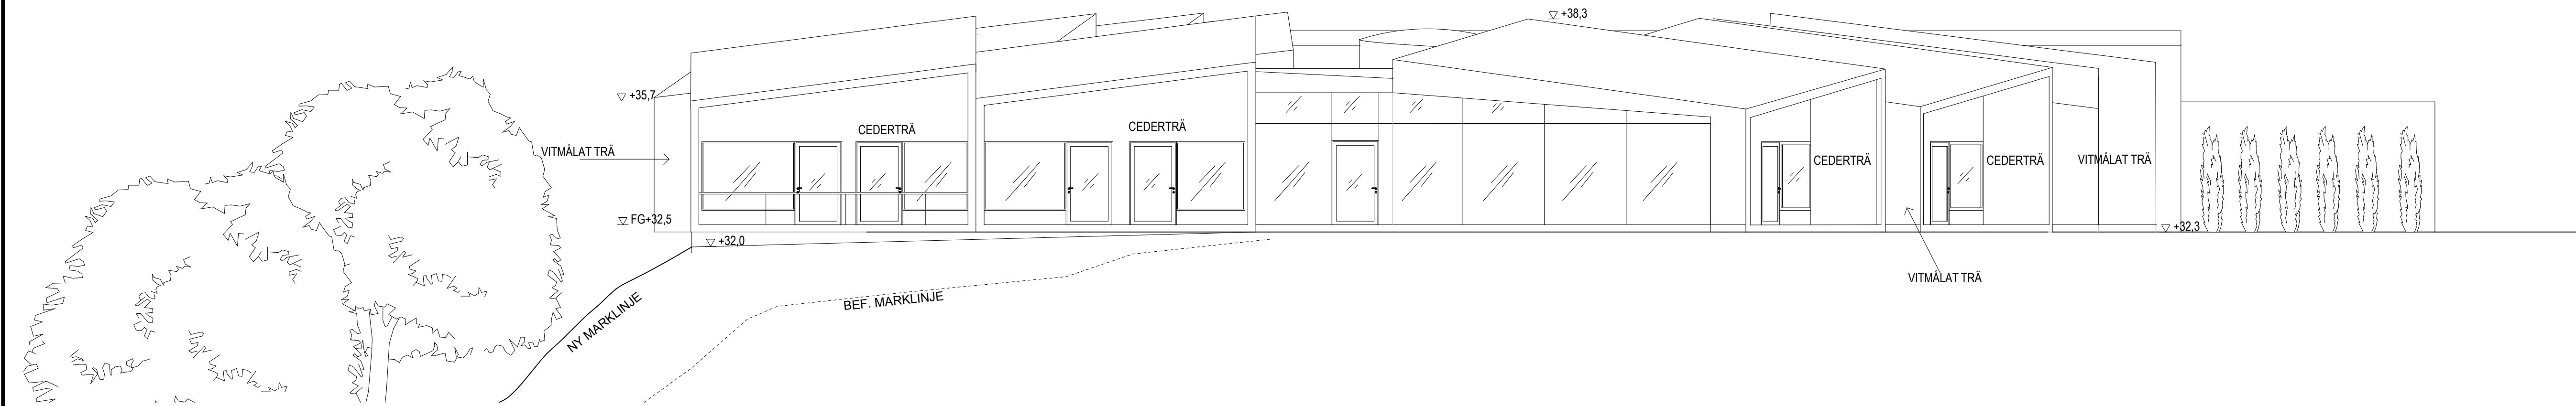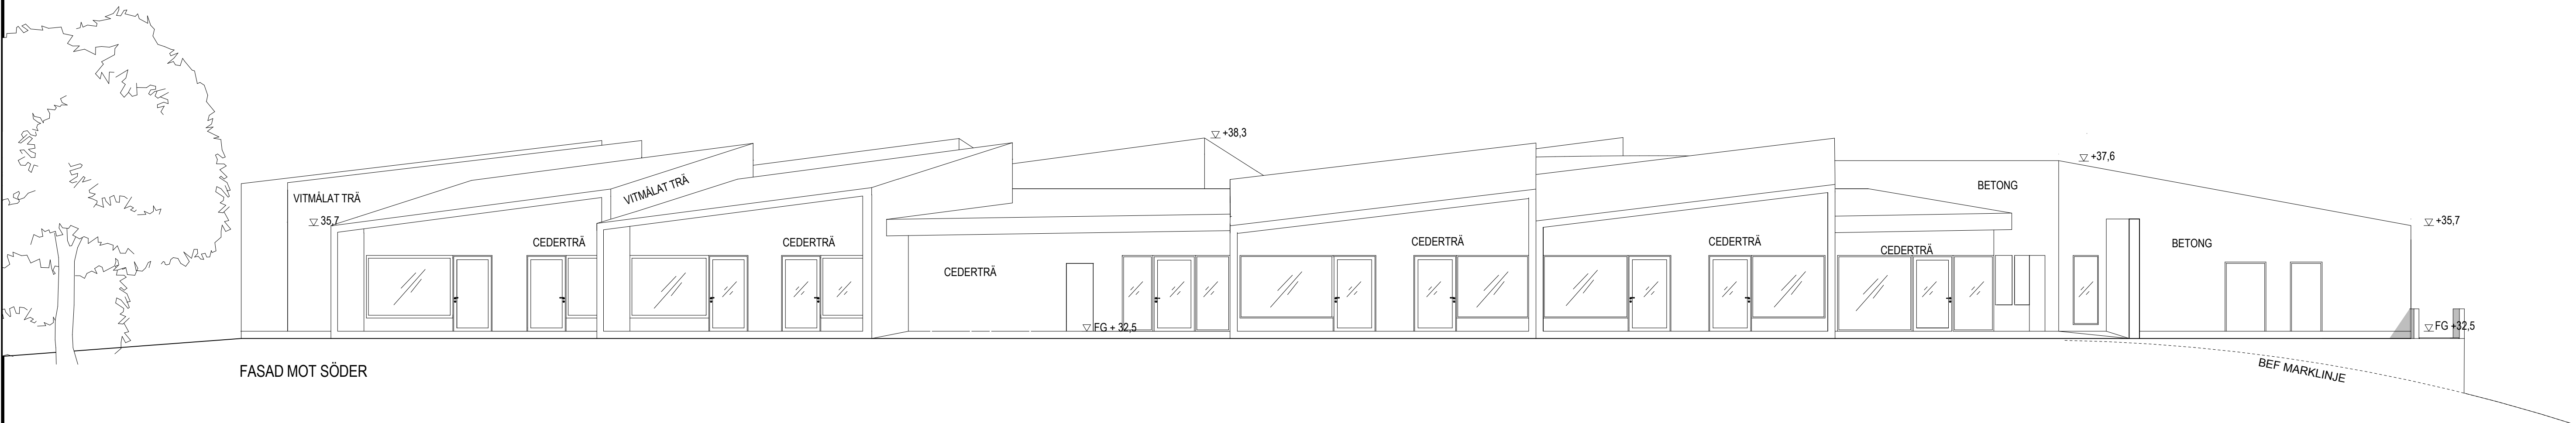


BET	ANT	ÄNDRING	AVSER	DATUM	SIGN
BYGGLOVSHANDLING					
ERSTA DIAKONI					
REFLEX		Reflex Arkitekter AB Rensslennars gata 12, 116 28 Stockholm tel 08-702 64 00 fax 08-702 64 99			
A	REFLEX ARKITEKTER				08-702 64 00
PL	MAKAB				08-566 31 370
B	Brandskyddslaget AB				08-588 18 800
UPPDRAG NR 0512 03		RITAD AV KTS		HANDLÄGGARE KERSTIN THUNFORS	
DATUM 2012-07-06		ANSVARIG KJELL MEJHERT			
FASAD MOT SÖDER OCH SYDVÄST					
SKALA A1 1:100	SKALA A3 1:200		NUMMER A-40.3-01		BET

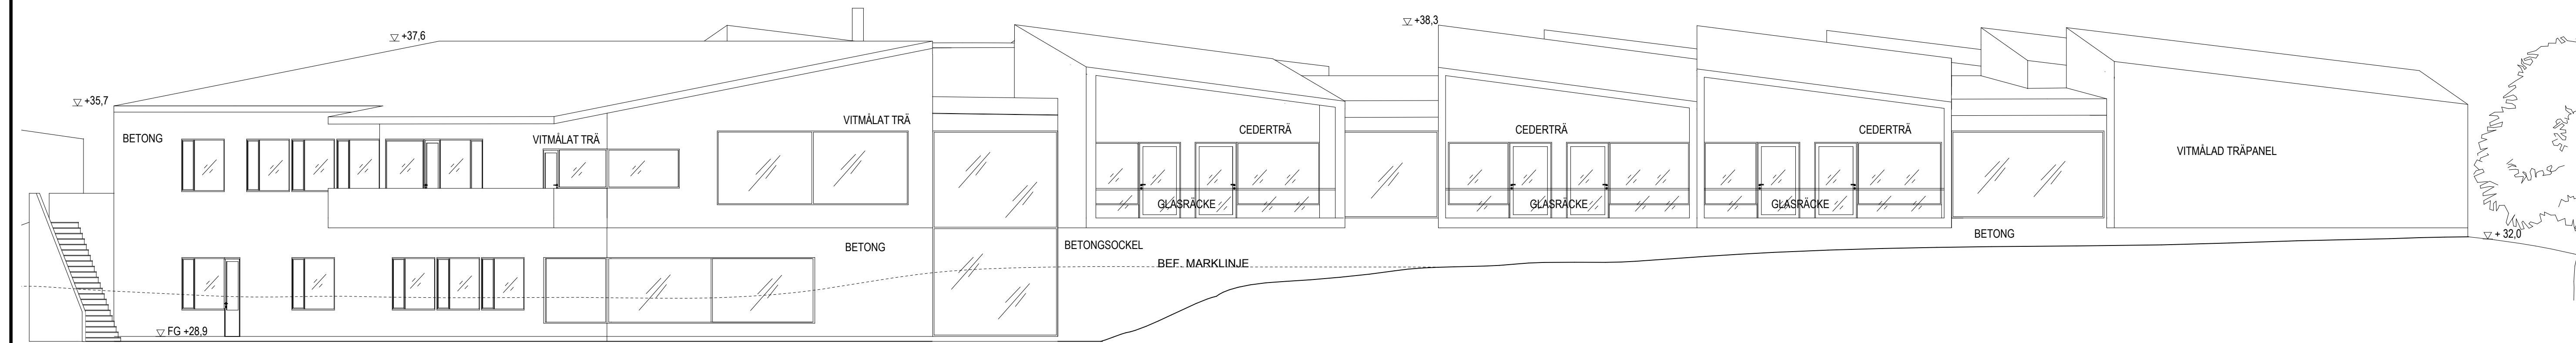

FASAD MOT NORR

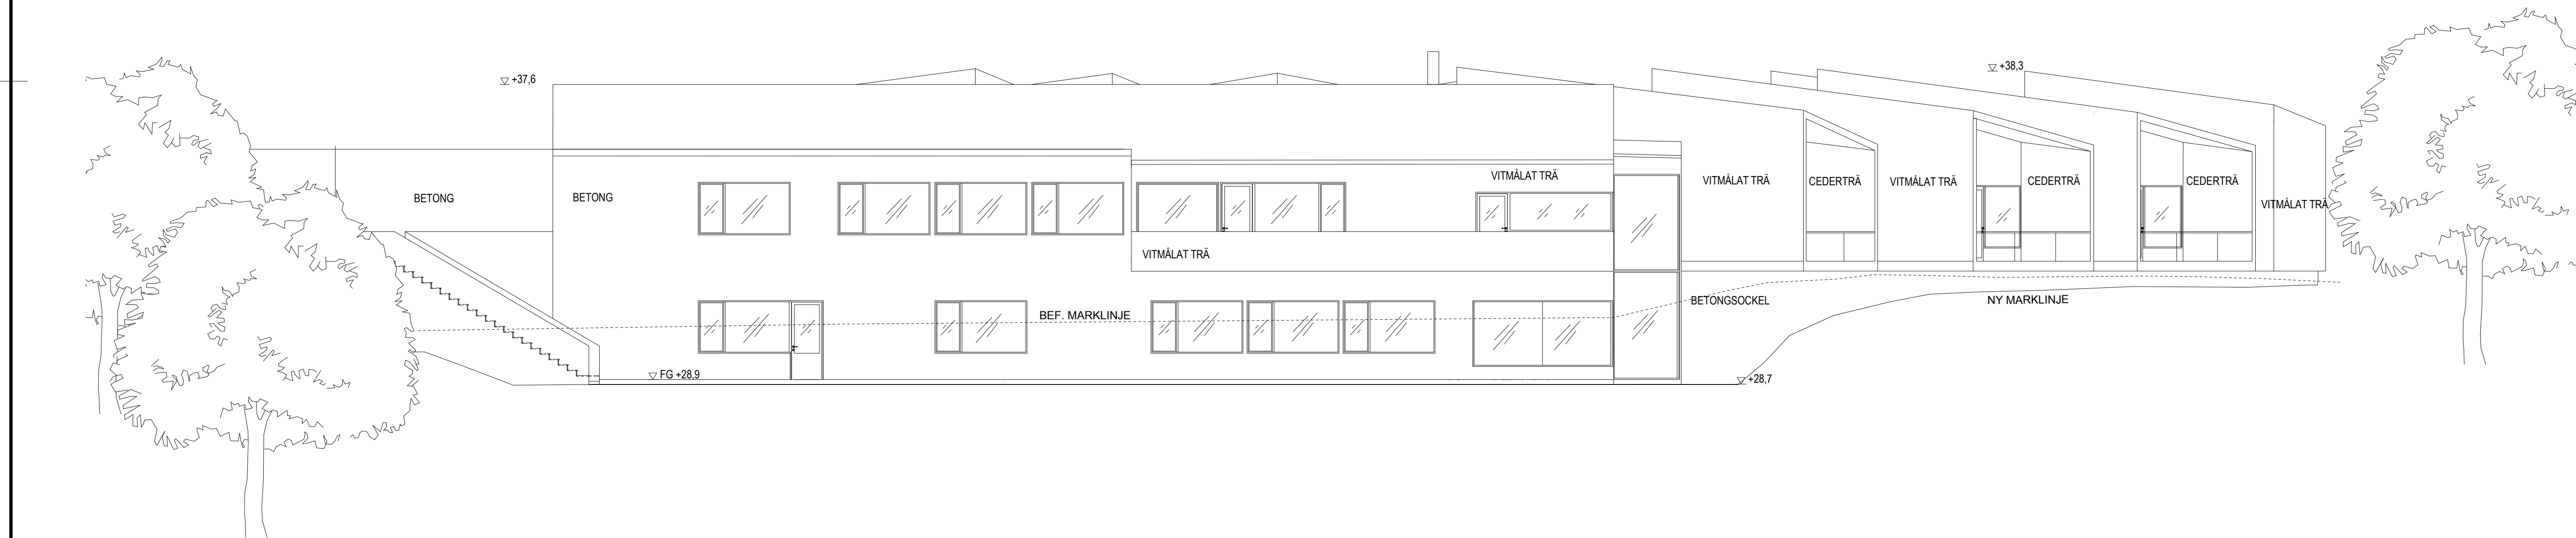

FASAD MOT NORDOST

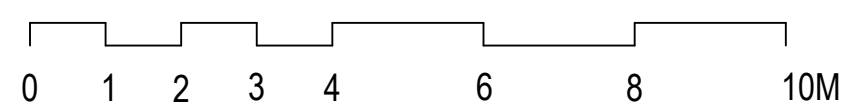

SKALA 1:100

BET	ANT	ÄNDRING AVSER	DATUM	SIGN	
BYGGLOVSHANDLING					
ERSTA DIAKONI					
REFLEX		Reflex Arkitekter AB Rindögsvägen 12, 116 28 Stockholm tel 08-702 64 00 fax 08-702 64 99			
A	REFLEX ARKITEKTER			08-702 64 00	
PL	MAKAB			08-566 31 370	
B	Brandskyddslaget AB			08-588 18 800	
UPPDRAG NR 0512 03		RITAD AV KTS	HANDLÄGGARE KERSTIN THUNFORS		
DATUM 2012-07-06		ANSVARIG KJELL MEJHERT			
FASAD MOT NORD OCH NORDOST					
SKALA A1 1:100	SKALA A3 1:200	NUMMER A-40.3-02		BET	

**Ersta Barnhospice
Erstavik**

Uppdragsnummer
0512 03

Sign
KM/KT

Sida
1(3)

Reflex Arkitekter AB
Renstiernas gata 12
116 28 Stockholm
tel 08-702 64 00

Nybyggnad

Datum
2012-07-06

Rev datum

Översiktlig utvändig kulör- och materialbeskrivning

Bygglovshandling
Bilaga 1

ALLMÄNT

Beskrivningen bifogas ansökan om bygglov.

Kulörer och material

<u>Boendeenheterna</u>		
Fasader	Stående målad träpanel (gäller även motsvarande "fasader" invändigt)	Varmt vitgrå
Nischer vid uteplatser, väggar och tak	Stående oljad träpanel, natur	Varm karaktär, exempelvis cederträ
Nischer vid uteplatser, golv	Räfflat trallvirke	Något mörkare än väggar och tak
Balkongräcken	Klarglas med överliggare i trä, natur	Varm karaktär, exempelvis cederträ
Glaspartier, fönsterdörrar	Trä	Kulör lika ceder
Tak	Falsad slätplåt, band- alt skivtäckning	Rheinzink e d
<u>Sammanbindningsdelen</u>		
Fasader, glaspartier	Trä, natur	Varm karaktär, exempelvis cederträ
Tätt fasadparti vid entré	Kraftig plåt, dekorativt indelad alt konstnärlig utsmyckning	Koppar e d.

**Ersta Barnhospice
Erstavik**

Uppdragsnummer
0512 03

Sign
KM/KT

Sida
2(3)

Reflex Arkitekter AB
Renstiernas gata 12
116 28 Stockholm
tel 08-702 64 00

Nybyggnad

Datum
2012-07-06

Rev datum

Översiktlig utvändig kulör- och materialbeskrivning

Bygglovshandling
Bilaga 1

Sockel mot norr	Ljus, infärgad och slät betong mot skivform med synliga skarvar och formstagshål	Varmt vitgrå betong
Tak	Växttak	Sedum
Taksprång vid entréer	Träpanel	Ljus lasyr, lika invändigt tak
<u>Östra längan</u>		
Fasader	Ljus, infärgad och slät betong mot skivform med synliga skarvar och formstagshål (gäller även motsvarande "fasader" invändigt) och Liggande träpanel (vid matsalsdelen)	Varmt vitgrå betong och Varmt vitgrå träpanel
Fönster i betongfasader	Trä	Träfärgat, ceder
Fönster i träfasader	Trä	Träfärgat, ceder
Balkongräcke	Liggande träpanel lika träfasader	Kulör lika träfasader
Tak	Falsad slätplåt, band- eller skivtäckning	Rheinzink
Mur vid inlastning	Ljus, infärgad och slät betong mot skivform med synliga skarvar och formstagshål	Varmt vitgrå betong

